




**PREMIER**  
Konrad Zuse Hotel


# Grundrisspläne

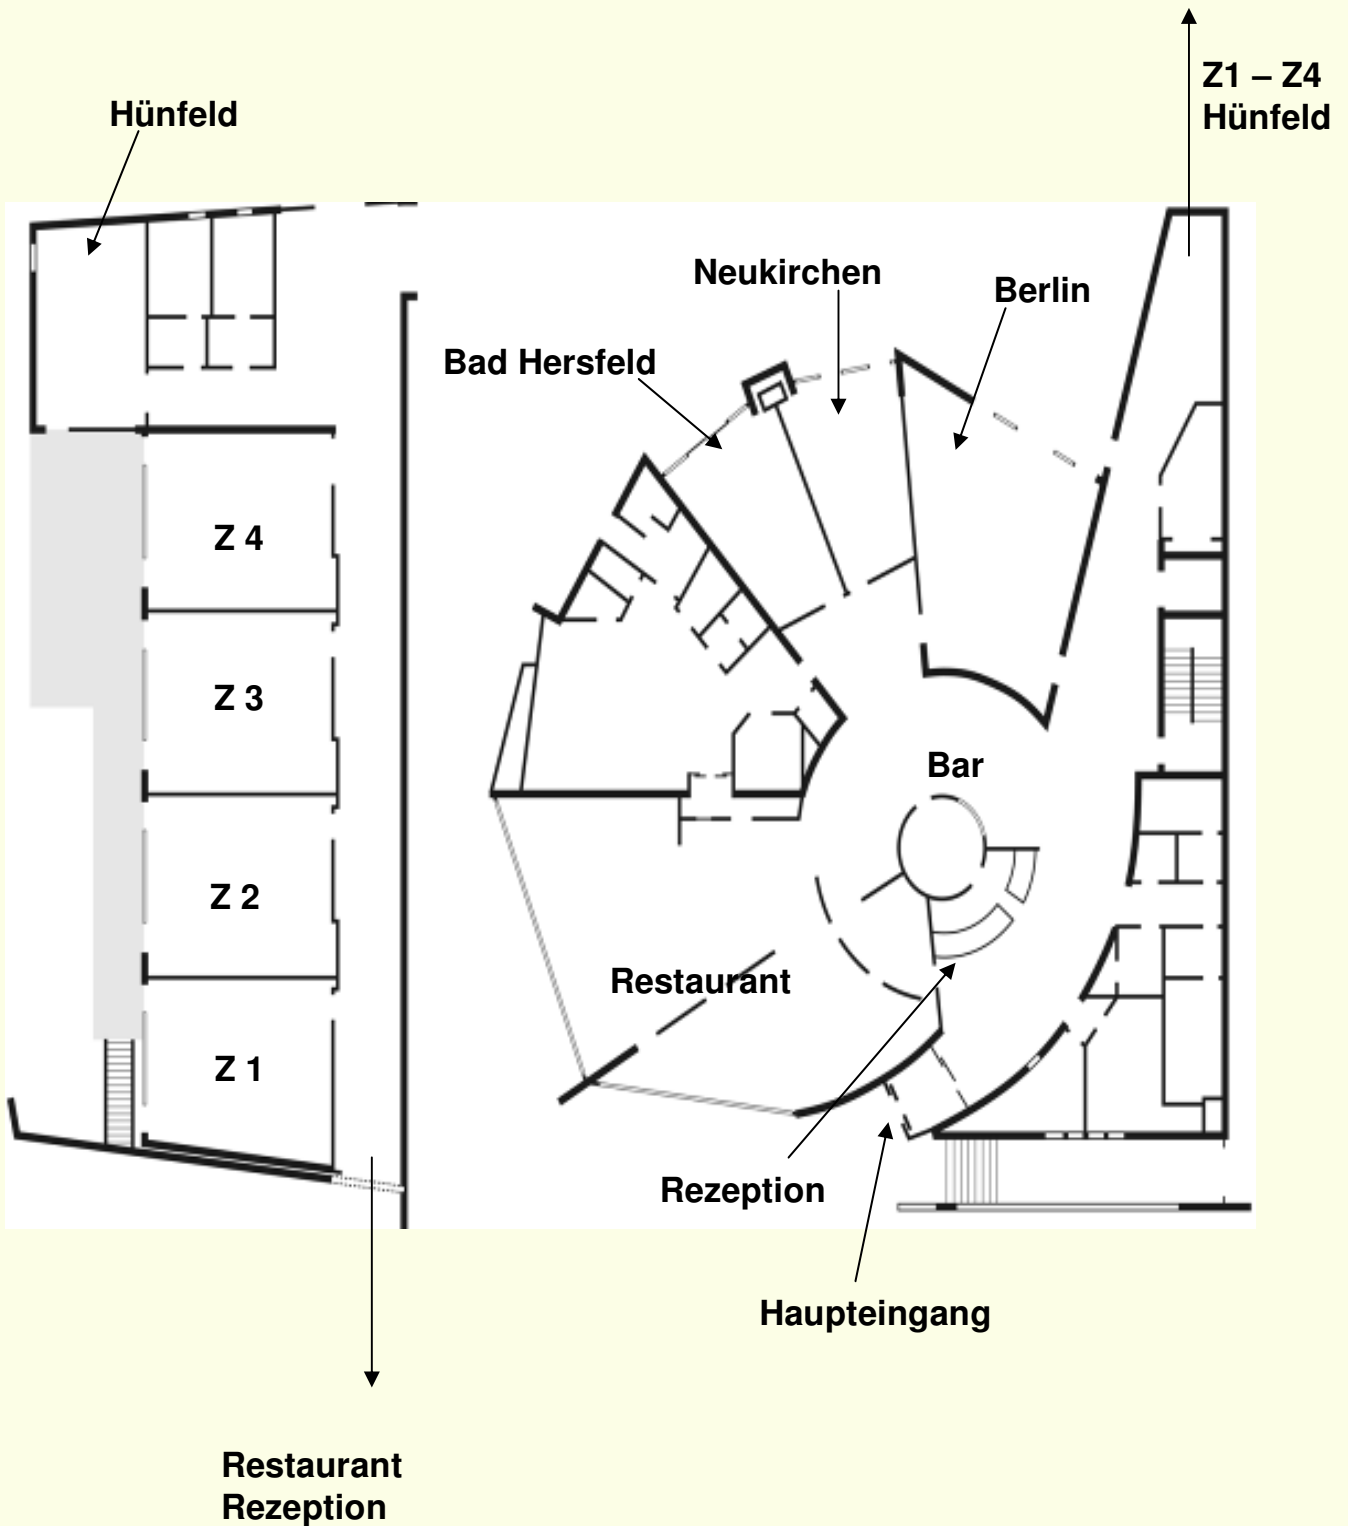



# PREMIER Konrad Zuse Hotel


## Grundrisspläne

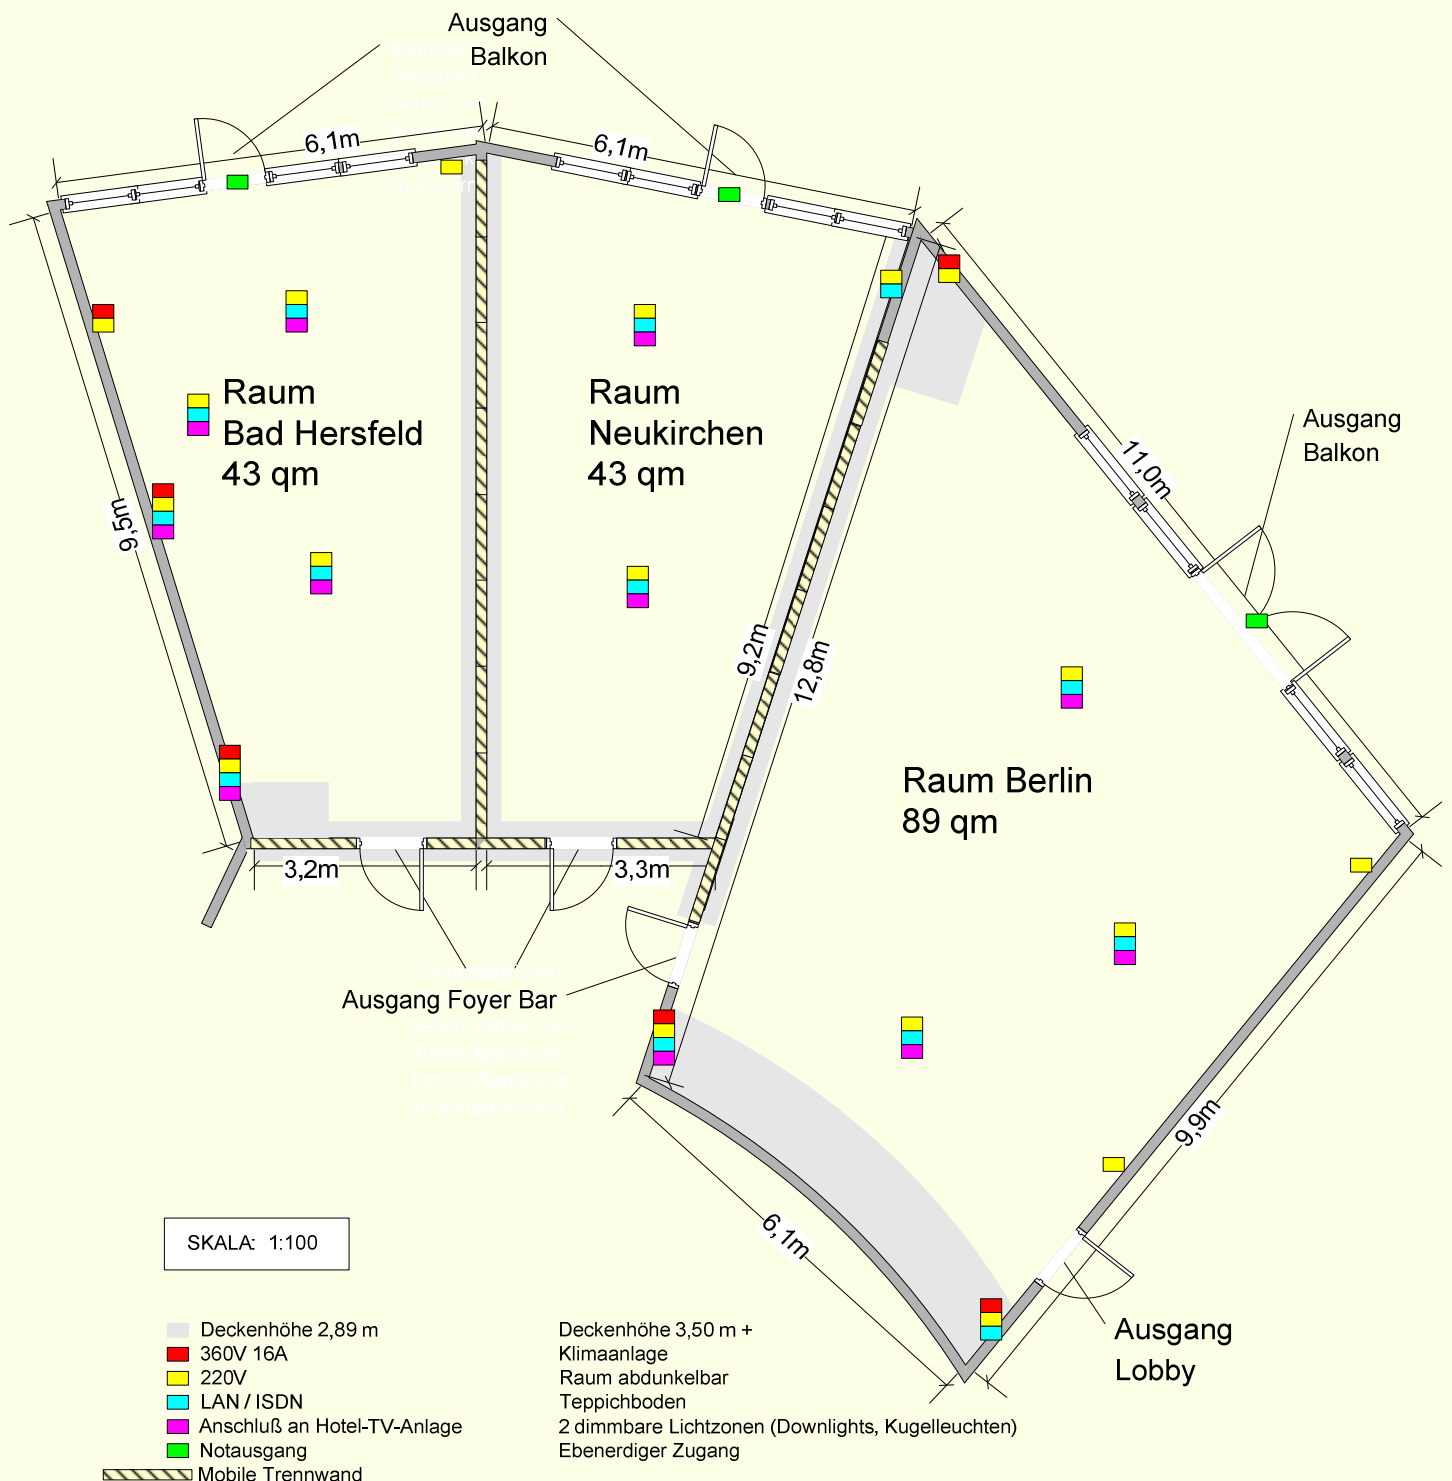



PREMIER

# Konrad Zuse Hotel

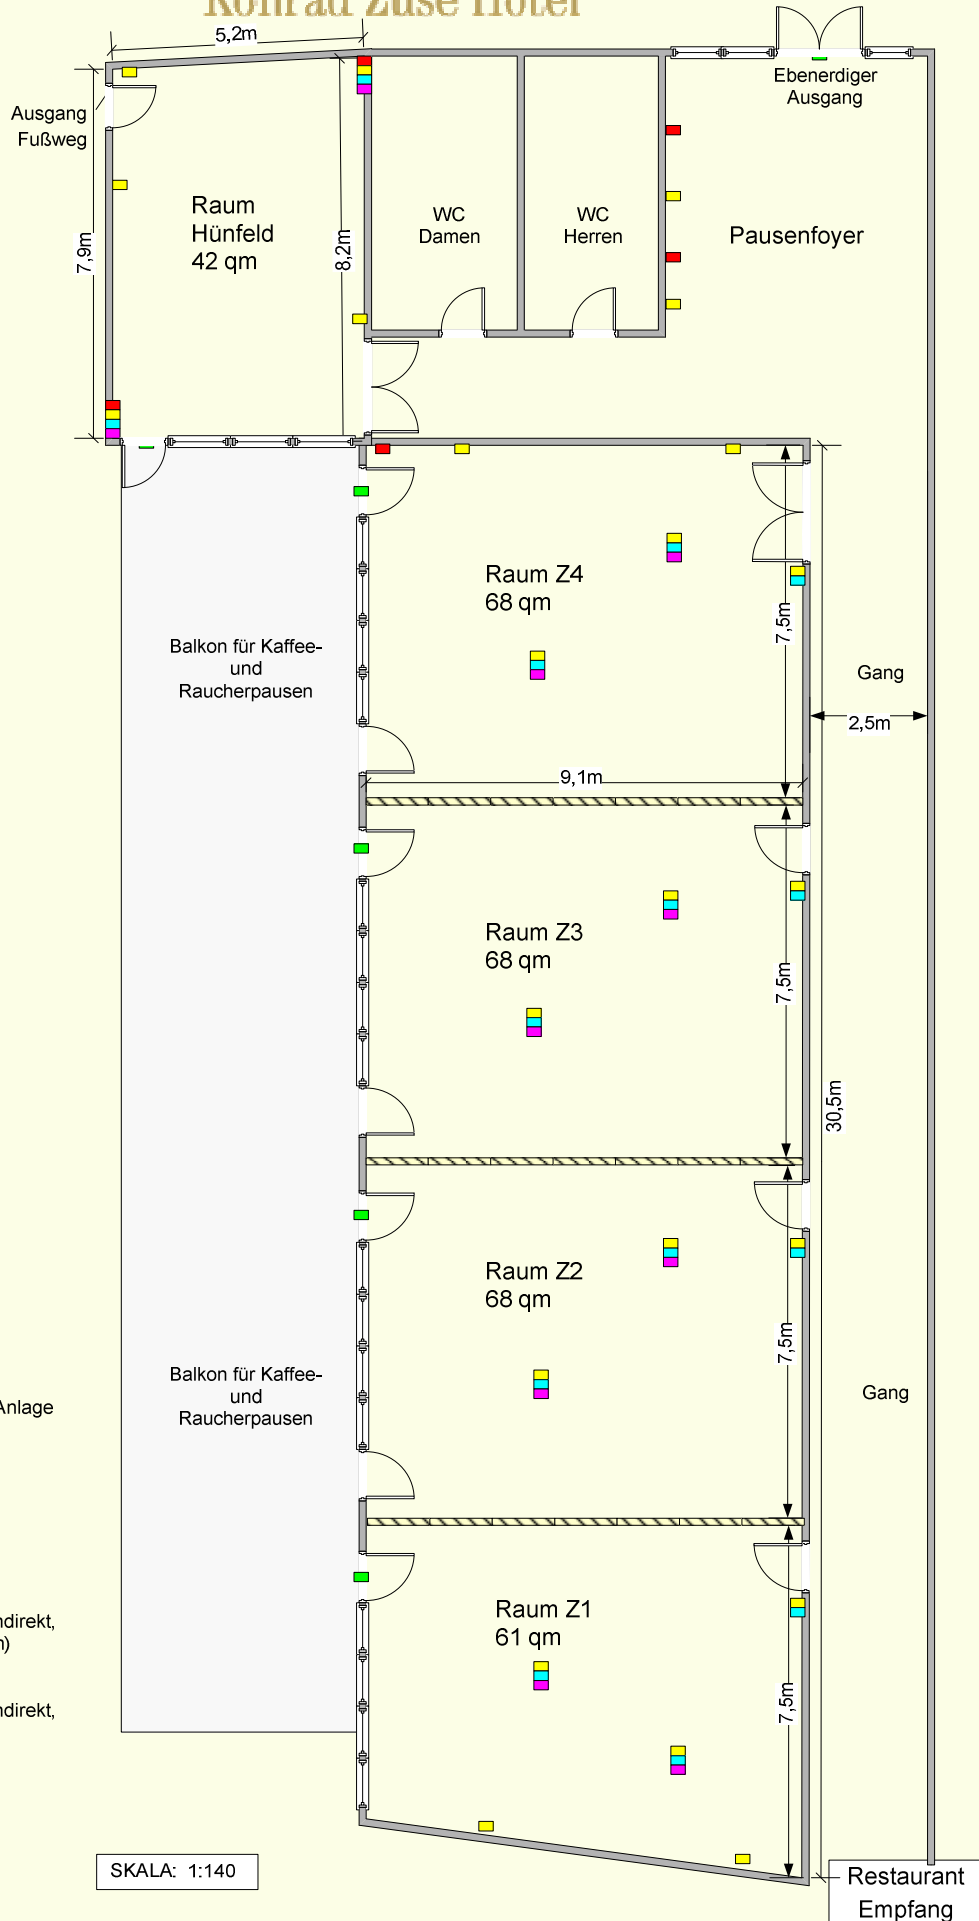

- 360V 16A
- 220V
- LAN / ISDN
- Anschluß an Hotel-TV-Anlage
- Notausgang

Deckenhöhe 3,30 m +  
Klimaanlage  
Raum verdunkelbar  
Teppichboden  
Ebenerdiger Zugang

Z 1-4  
3 dimmbare Lichtzonen (indirekt,  
Downlights, Kugelleuchten)

Hünfeld  
2 dimmbare Lichtzonen (indirekt,  
Kugelleuchten)

SKALA: 1:140

Restaurant  
Empfang